

JELMAGYARÁZAT

- Belterület határa
- Belterület tervezett határa
- Szabályozási vonal
- Szabályozási szélesség
- Építési övezet/Övezet határa

TERÜLETI SZABÁLYOZÁSI ELEMELK

- Közlekedési célú közterület - Helyi út területe
- Zöldterület-közpark/közkert

EGYÉB SZABÁLYOZÁSI ELEMELK

- Közelező erejű megszüntető jel

ÉPÍTÉSI ÖVEZETEK

- Lf Falusias lakóterület

BÉEPÍTÉSRE NEM SZÁNT ÖVEZETEK

- Z Zöldterület
- V Vizgazdálkodási terület
- Kt Temető terület
- m-o Általános mezőgazdasági terület (lápterület)
- Mü Általános mezőgazdasági terület
- Kb Bányászati célú terület
- Ev Védelmi célú erdő terület
- Kkh Különleges horgászturisztikai terület

- Jelenlegi bányatelek határa

KÖZLEKEDÉS

- P Parkoló

Módosítással érintett terület

MÓDOSÍTOTT TERV KIVÁGAT

Készült az állami alapadatok felhasználásával.

Megbízó:	Alsópáhok Község Önkormányzata	m-KSZA1 M=1:5000 2022. október 15.
Munka megnevezése:	Alsópáhok településrendezési terve	
Munkarész:	MÓDOSÍTOTT KÜLTERÜLETI SZABÁLYOZÁSI TERVLAP KIVÁGAT 314/2012.(XI.8.) Korm. r. szerinti véleményezési szakaszra	
Felelős tervező:	Németh Ferenc okl. építészmérnök TT-1 19-0221 településrendezési vezető tervező	
Munkatárs:	Németh Kristóf okl. tájépítész mérnök természetvédelmi mérnök	

AutoCAD SHX Text
b

AutoCAD SHX Text
AutoCAD SHX Text
árok

AutoCAD SHX Text
út

AutoCAD SH
E

AutoCAD SHX Text
AutoCAD SHX Text
L

AutoCAD SHX Text
070


Aut 057	AutoCAD SHX Text E
------------	-----------------------

Aut 057	AutoC E	AutoCAD SHX Text árok	
------------	------------	--------------------------	--

AutoCAD SHX Text
056

AutoCAD SHX Text
töltés

AutoCAD SHX Text
árok

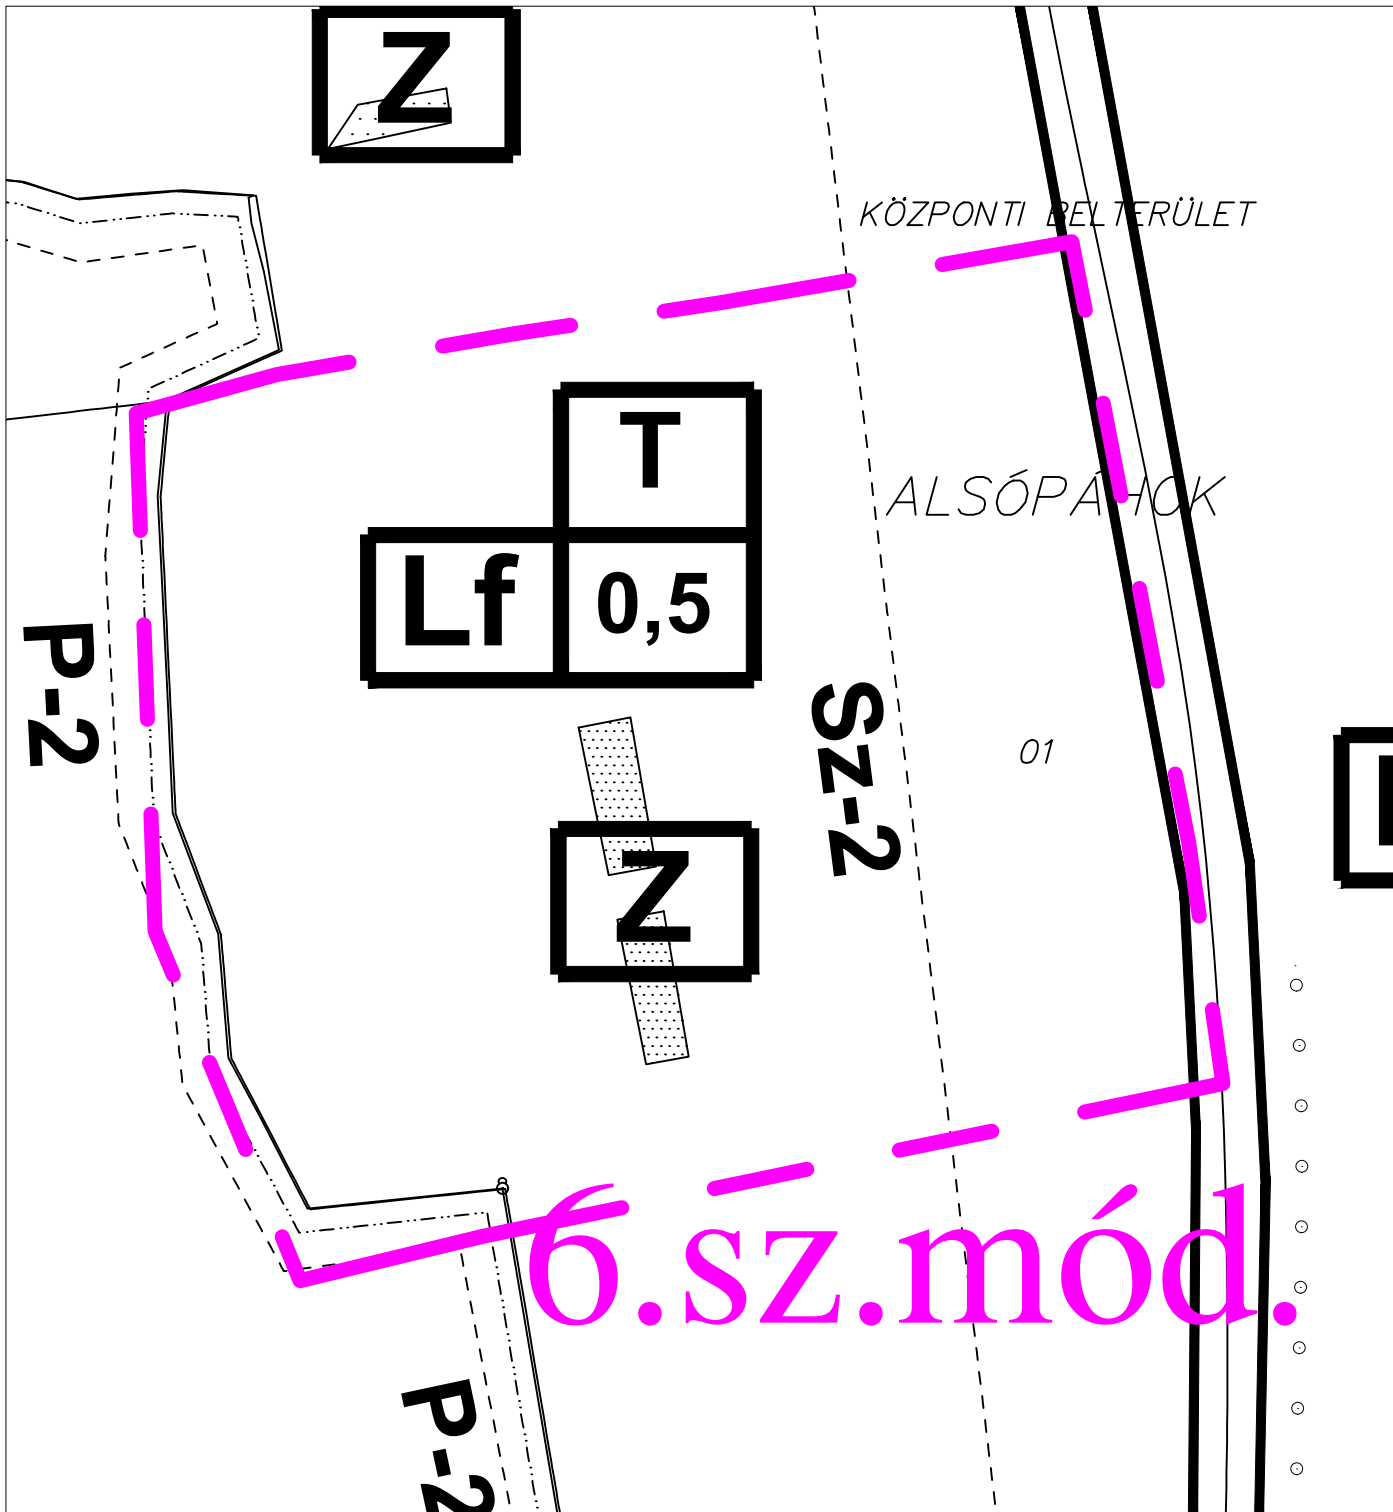

JELMAGYARÁZAT

- Belterület határa
- Régészeti lelőhely
- Védőtávolság határa
- Másodrendű országos közút
- tervezett nyomvonal
- Gyalogút

Beépítésre szánt területek

- Falusias lakóterület
- Kereskedelmi-szolgáltató terület

Beépítésre nem szánt területek

- Védő erdő terület
- Lápterület
- Általános mezőgazdasági terület
- Kertes mezőgazdasági terület
- Zöldterület
- Különleges horgászturisztikai terület
- Bányászati célú terület

Egyéb szabályozási elemek

- Természeti terület (láp)
- Tájképvédelmi ill. tájkarakter megőrzése szempontjából
- szempontjából kiemelt jelentőségű terület
- Felszíni szennyeződésre fokozottan érzékeny ter.
- Felszíni szennyeződésre érzékeny terület
- Erózióknak fokozottan kitétt terület



MÓDOSÍTOTT TERV KIVÁGAT

Módosítással érintett terület

Készült az állami alapadatok felhasználásával.

Megbízó:	Alsópáhok Község Önkormányzata	
Munka megnevezése:	Alsópáhok településrendezési terve	
Munkarész:	MÓDOSÍTOTT SZERKEZETI TERVLAP KIVÁGAT	
Felelős tervező:	314/2012.(XI.8.) Korm. r. szerinti véleményezési szakaszra	
	Németh Ferenc	
	okl. építésmérnök TT-1 19-0221	
	településrendezési vezető tervező	
Munkatárs:	Németh Kristóf	Közlekedéstervezés:
	okl. tájépítész mérnök természetvédelmi mérnök	Sturcz Mihály
		Tkó/19-0117 okl. építőmérnök

